




# Avap

Aire de mise en Valeur de l'Architecture et du Patrimoine de Nuits-Saint-Georges  
Valant Site Patrimonial Remarquable

## Modification n°1

Règlement graphique  
Pièce 3.1 - Plan général

Version arrêtée

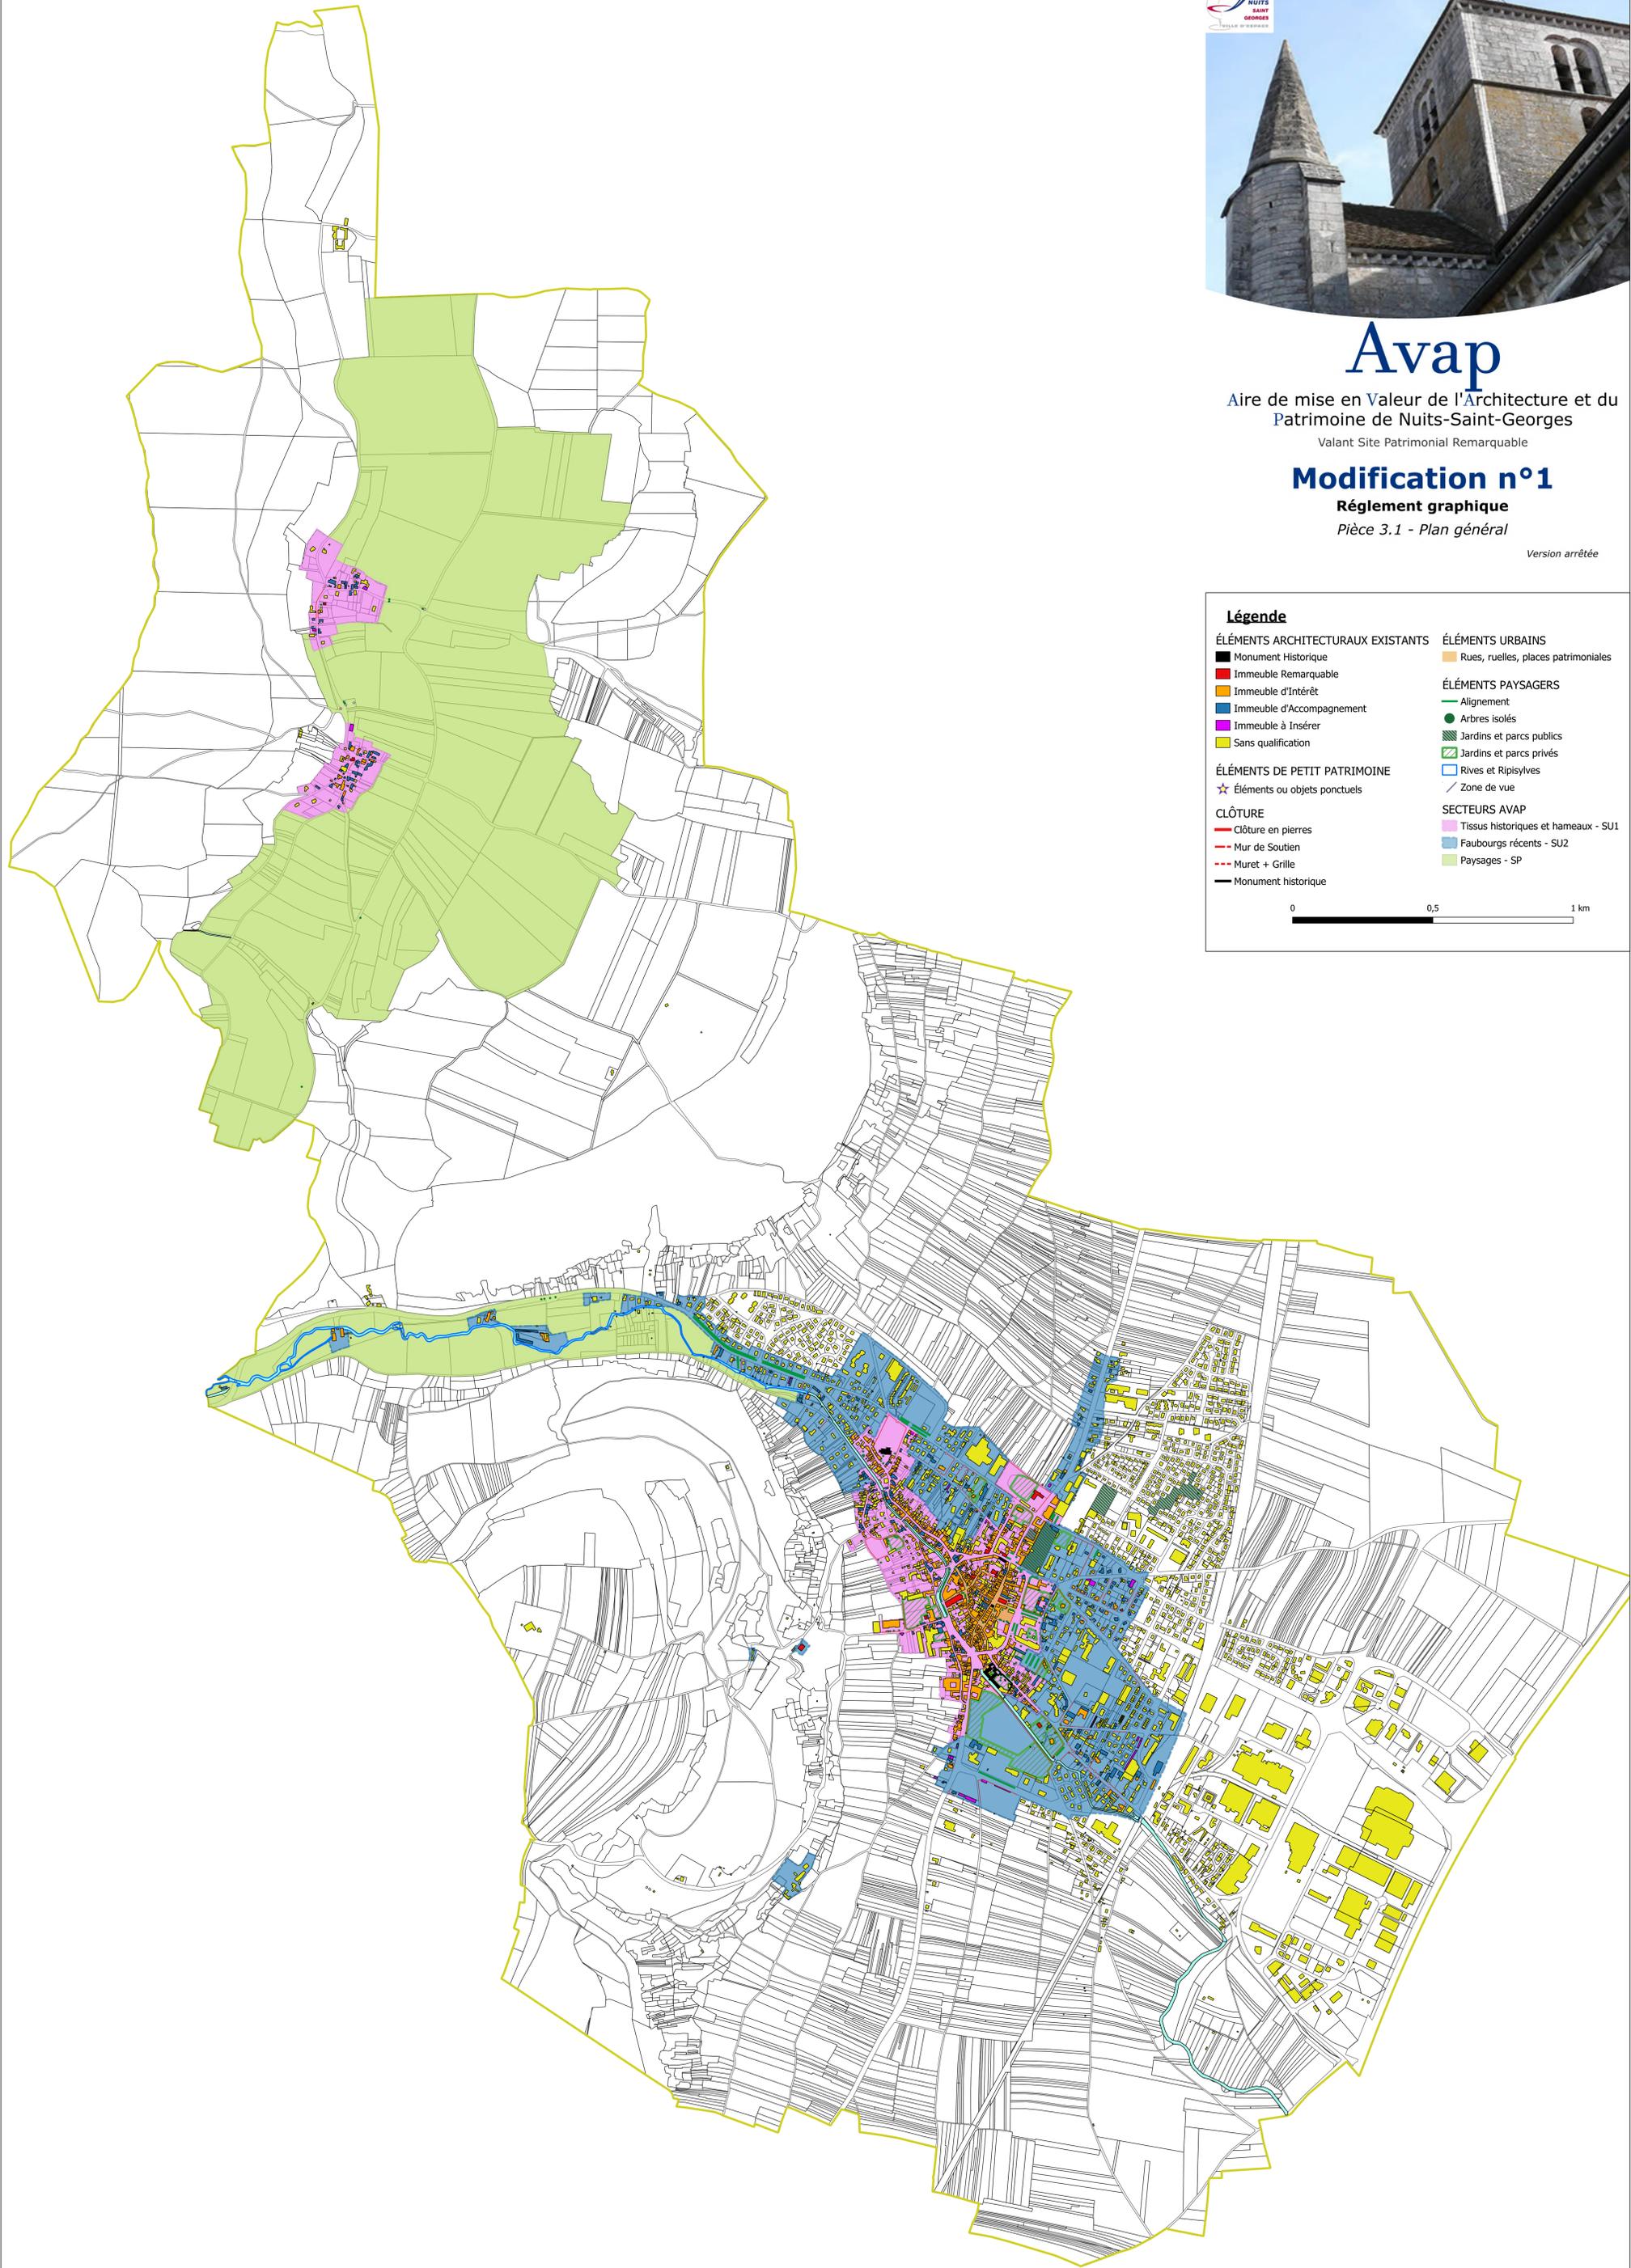

### Légende

- |  |  |
|--|--|
| <p><b>ÉLÉMENTS ARCHITECTURAUX EXISTANTS</b></p> <ul style="list-style-type: none"> <li>■ Monument Historique</li> <li>■ Immeuble Remarquable</li> <li>■ Immeuble d'Intérêt</li> <li>■ Immeuble d'Accompagnement</li> <li>■ Immeuble à Insérer</li> <li>■ Sans qualification</li> </ul> <p><b>ÉLÉMENTS DE PETIT PATRIMOINE</b></p> <ul style="list-style-type: none"> <li>☆ Éléments ou objets ponctuels</li> </ul> <p><b>CLÔTURE</b></p> <ul style="list-style-type: none"> <li>— Clôture en pierres</li> <li>— Mur de Soutien</li> <li>- - - Muret + Grille</li> <li>— Monument historique</li> </ul> | <p><b>ÉLÉMENTS URBAINS</b></p> <ul style="list-style-type: none"> <li>■ Rues, ruelles, places patrimoniales</li> </ul> <p><b>ÉLÉMENTS PAYSAGERS</b></p> <ul style="list-style-type: none"> <li>— Alignement</li> <li>● Arbres isolés</li> <li>■ Jardins et parcs publics</li> <li>■ Jardins et parcs privés</li> <li>□ Rives et Ripisylves</li> <li>— Zone de vue</li> </ul> <p><b>SECTEURS AVAP</b></p> <ul style="list-style-type: none"> <li>■ Tissus historiques et hameaux - SU1</li> <li>■ Faubourgs récents - SU2</li> <li>■ Paysages - SP</li> </ul> |
|--|--|

